

УРБАНИСТИЧКИ ПРОЈЕКАТ
ЗА ИЗГРАДЊУ ПОЉОПРИВРЕДНОГ ГАЗДИНСТВА
НА КП БР.394/2 КО ТЕКИЈА

Идејно архитектонско решење објекта
Штала за говеда -изгледи,пресек 1:200


лист бр.15

одговорни урбаниста
ПЕТАР ЖИВКОВИЋ д.и.а.


инвеститор: Болботиновић Живојин

Легенда:


Нето површина	218м ²
Бруто површина приземља	242,5м ²
Бруто развијена површина	242,5м ²
Бруто изграђена површина	242,5м ²

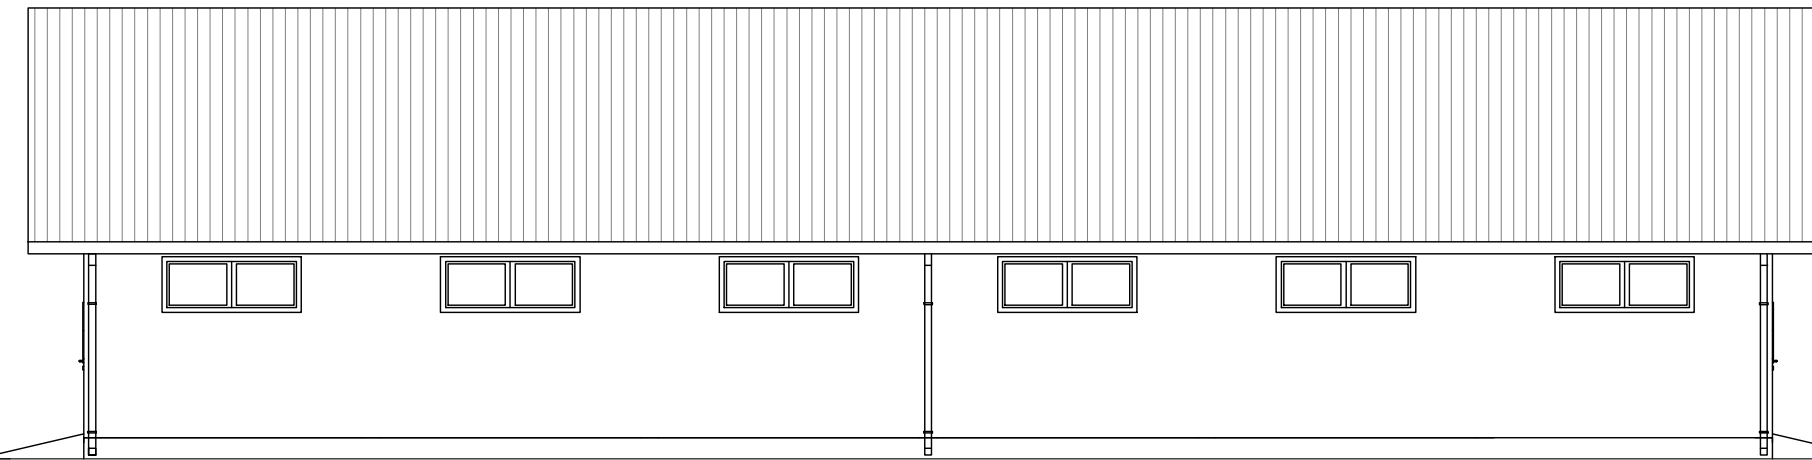


БОЃНИ ИЗГЛЕД

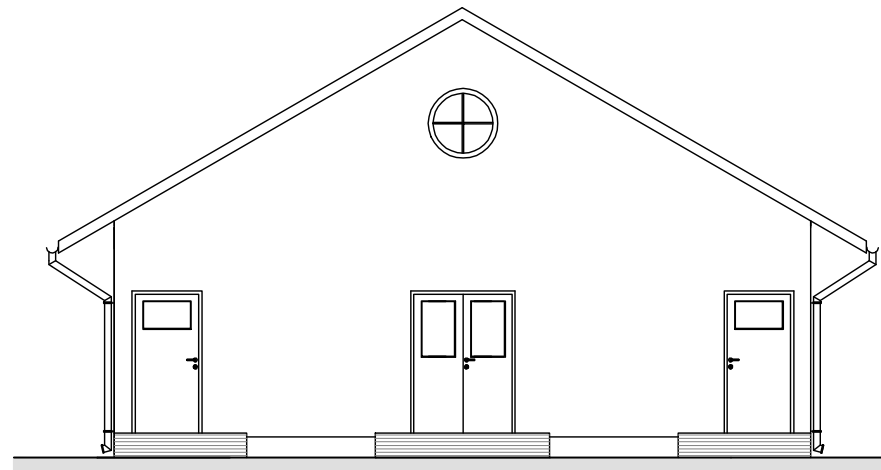

ПРЕДНИ ИЗГЛЕД

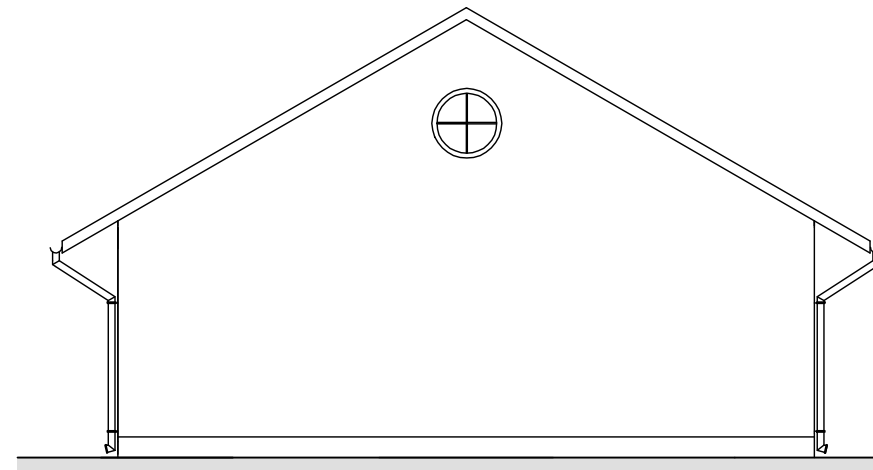

ЗАДНИ ИЗГЛЕД

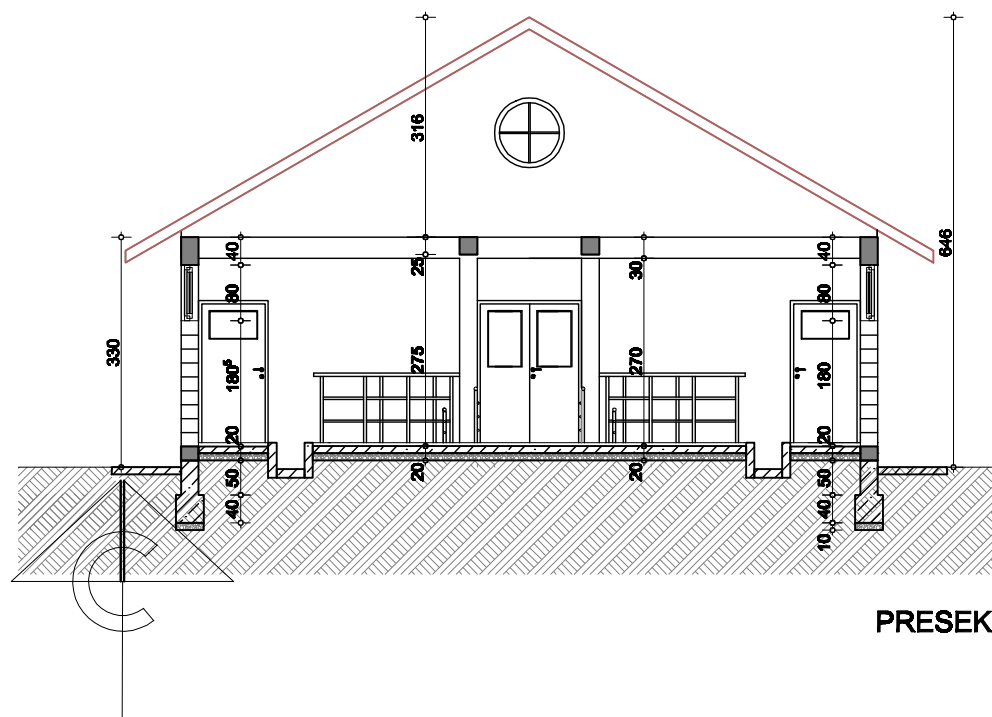

ПРЕСЕК

арх. Петар Живковић



Укупна површина захваћеног подручја Урбанистичког пројекта
износи P=01ha 01a 16m²



Београд, август 2018.год