

УРБАНИСТИЧКИ ПРОЈЕКАТ  
ЗА ИЗГРАДЊУ ПОЉОПРИВРЕДНОГ ГАЗДИНСТВА  
НА КП БР.394/2 КО ТЕКИЈА

Идејно архитектонско решење објекта  
Штала за говеда -основе 1:200


ЛИСТ БР. 14

одговорни урбаниста  
ПЕТАР ЖИВКОВИЋ д.и.а.


инвеститор: Болботиновић Живојин

Легенда:


Нето површина	218м <sup>2</sup>
Бруто површина приземља	242,5м <sup>2</sup>
Бруто развијена површина	242,5м <sup>2</sup>
Бруто изграђена површина	242,5м <sup>2</sup>

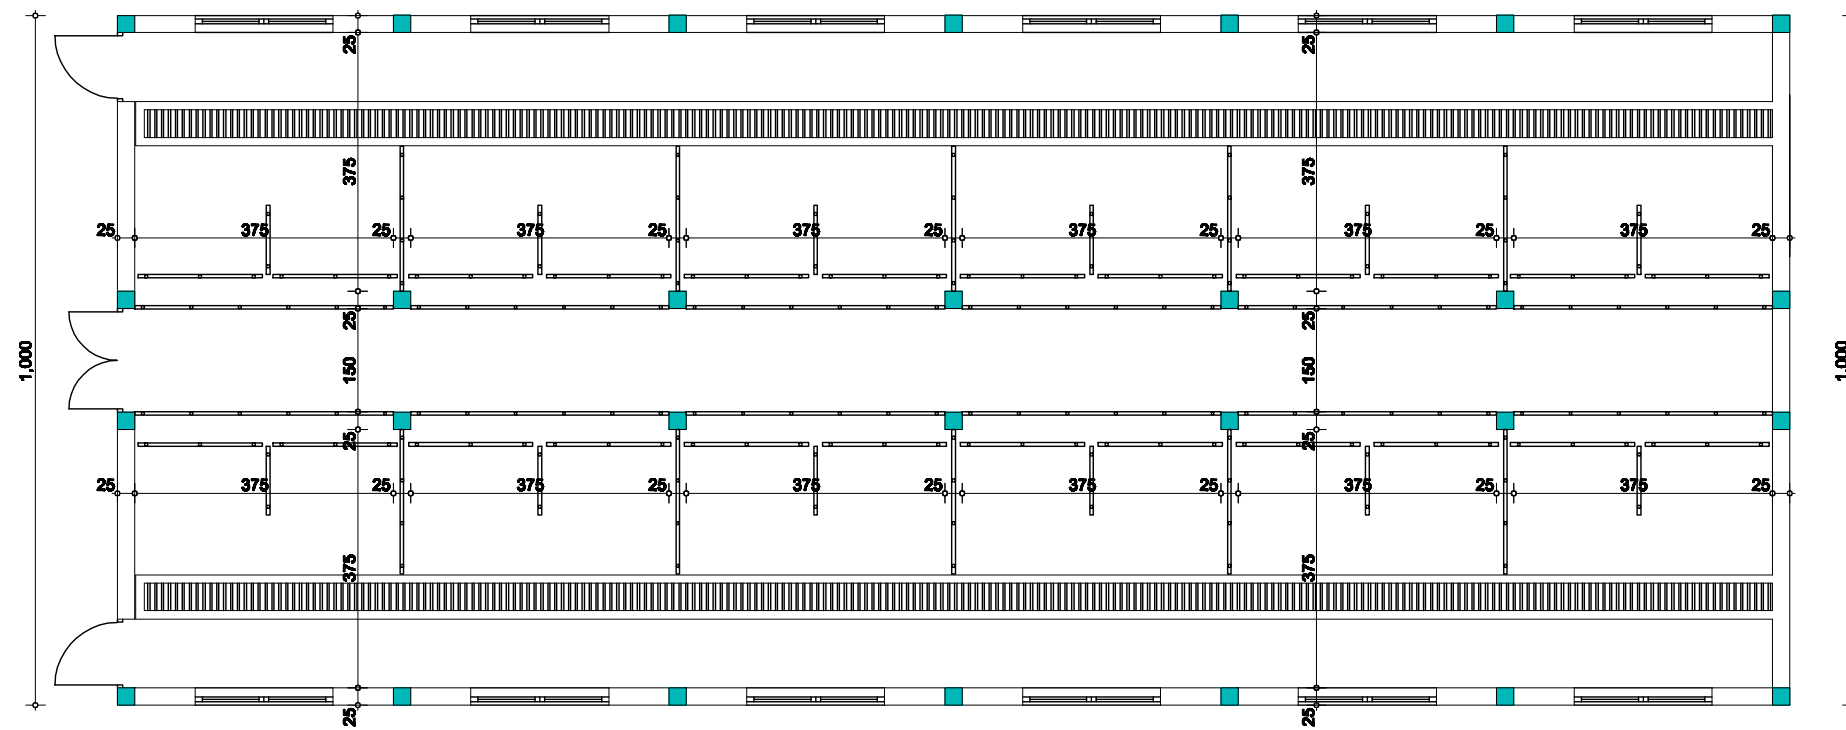

OSNOVA PRIZEMLJA

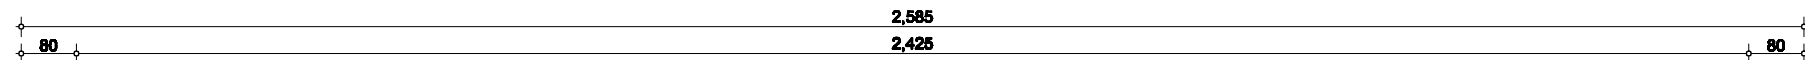

OSNOVA KROVNIH RAVNI

арх. Петар Живковић  


Укупна површина захваћеног подручја Урбанистичког пројекта  
износи P=01ha 01a 16m<sup>2</sup>



Danteova 58, Beograd  
063 / 10 84 471  
PIB: 101726347

Београд, август 2018.год