


УРБАНИСТИЧКИ ПРОЈЕКАТ
ЗА ИЗГРАДЊУ ПОЉОПРИВРЕДНОГ ГАЗДИНСТВА
НА КП БР.394/2 КО ТЕКИЈА

Идејно архитектонско решење објекта
Стамбени објекат-изгледи 1:200


лист бр.04

одговорни урбаниста
ПЕТАР ЖИВКОВИЋ д.и.а.

инвеститор: Балботиновић Живојин

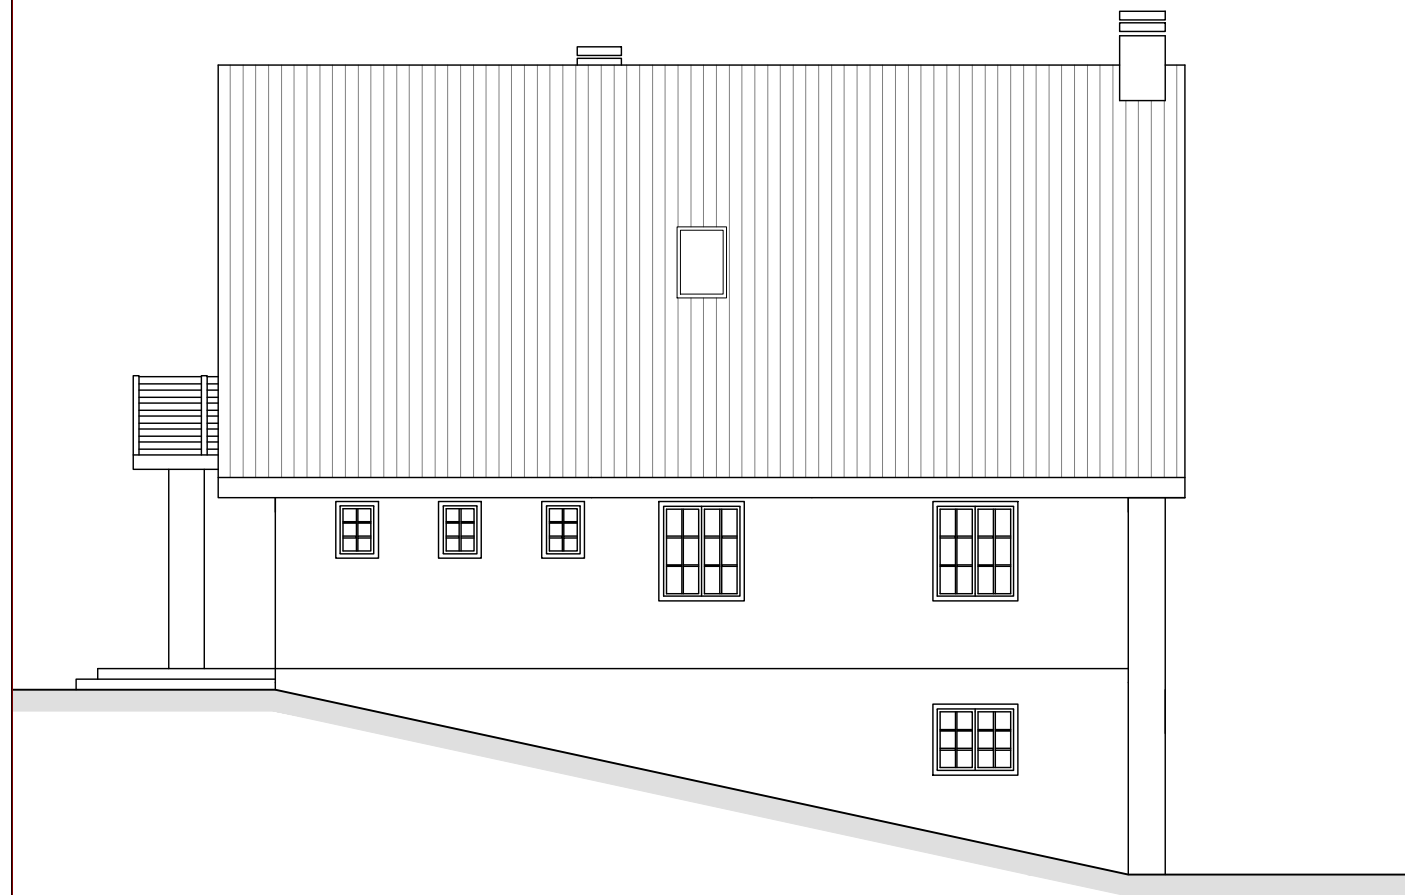

БОЃНИ ИЗГЛЕД

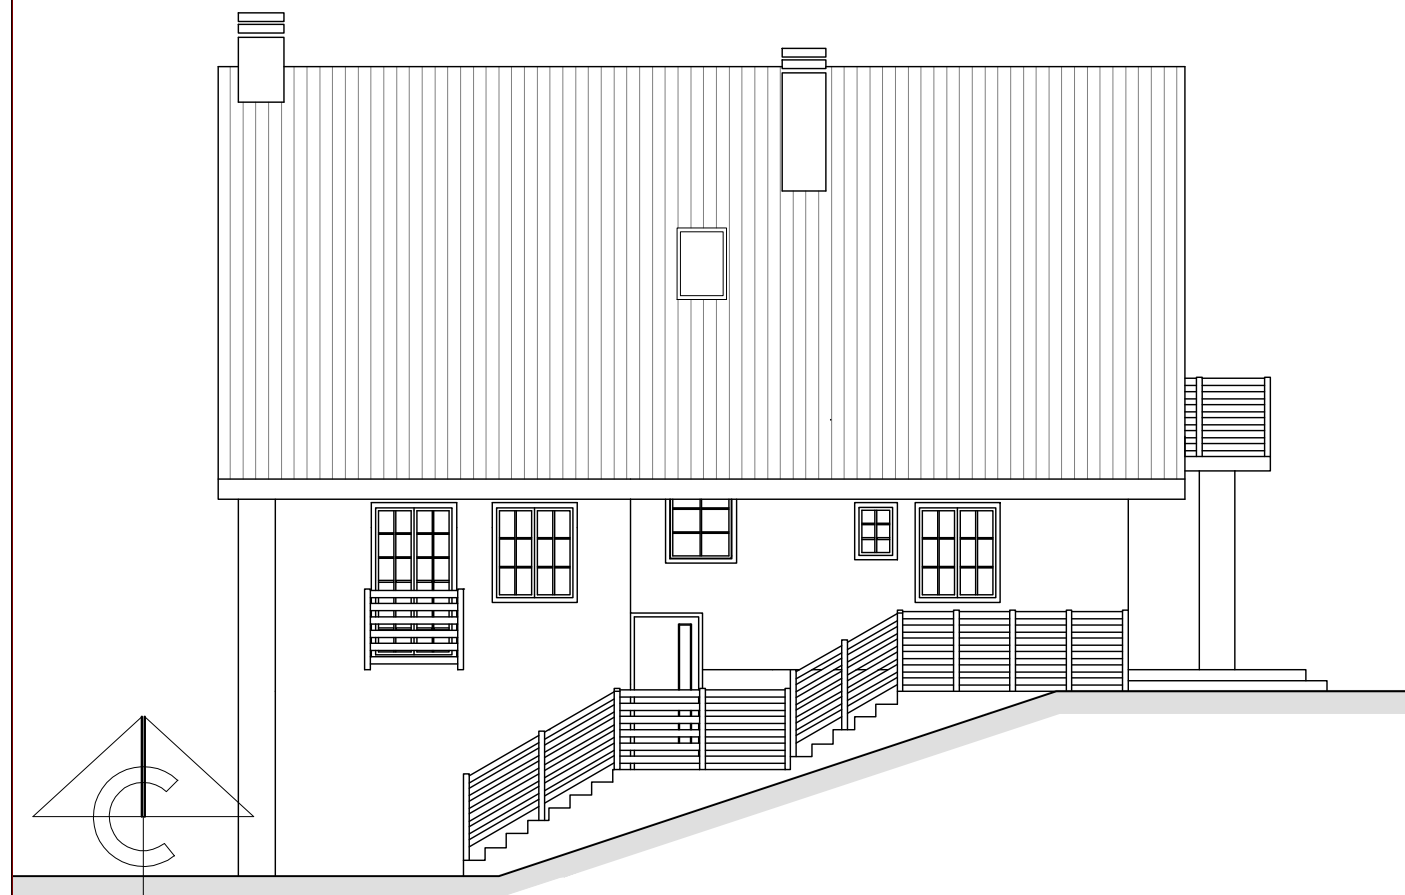

БОЃНИ ИЗГЛЕД

арх. Петар Живковић

